




Kultur- und Tagungszentrum Murnau
Inspiration für alle Sinne

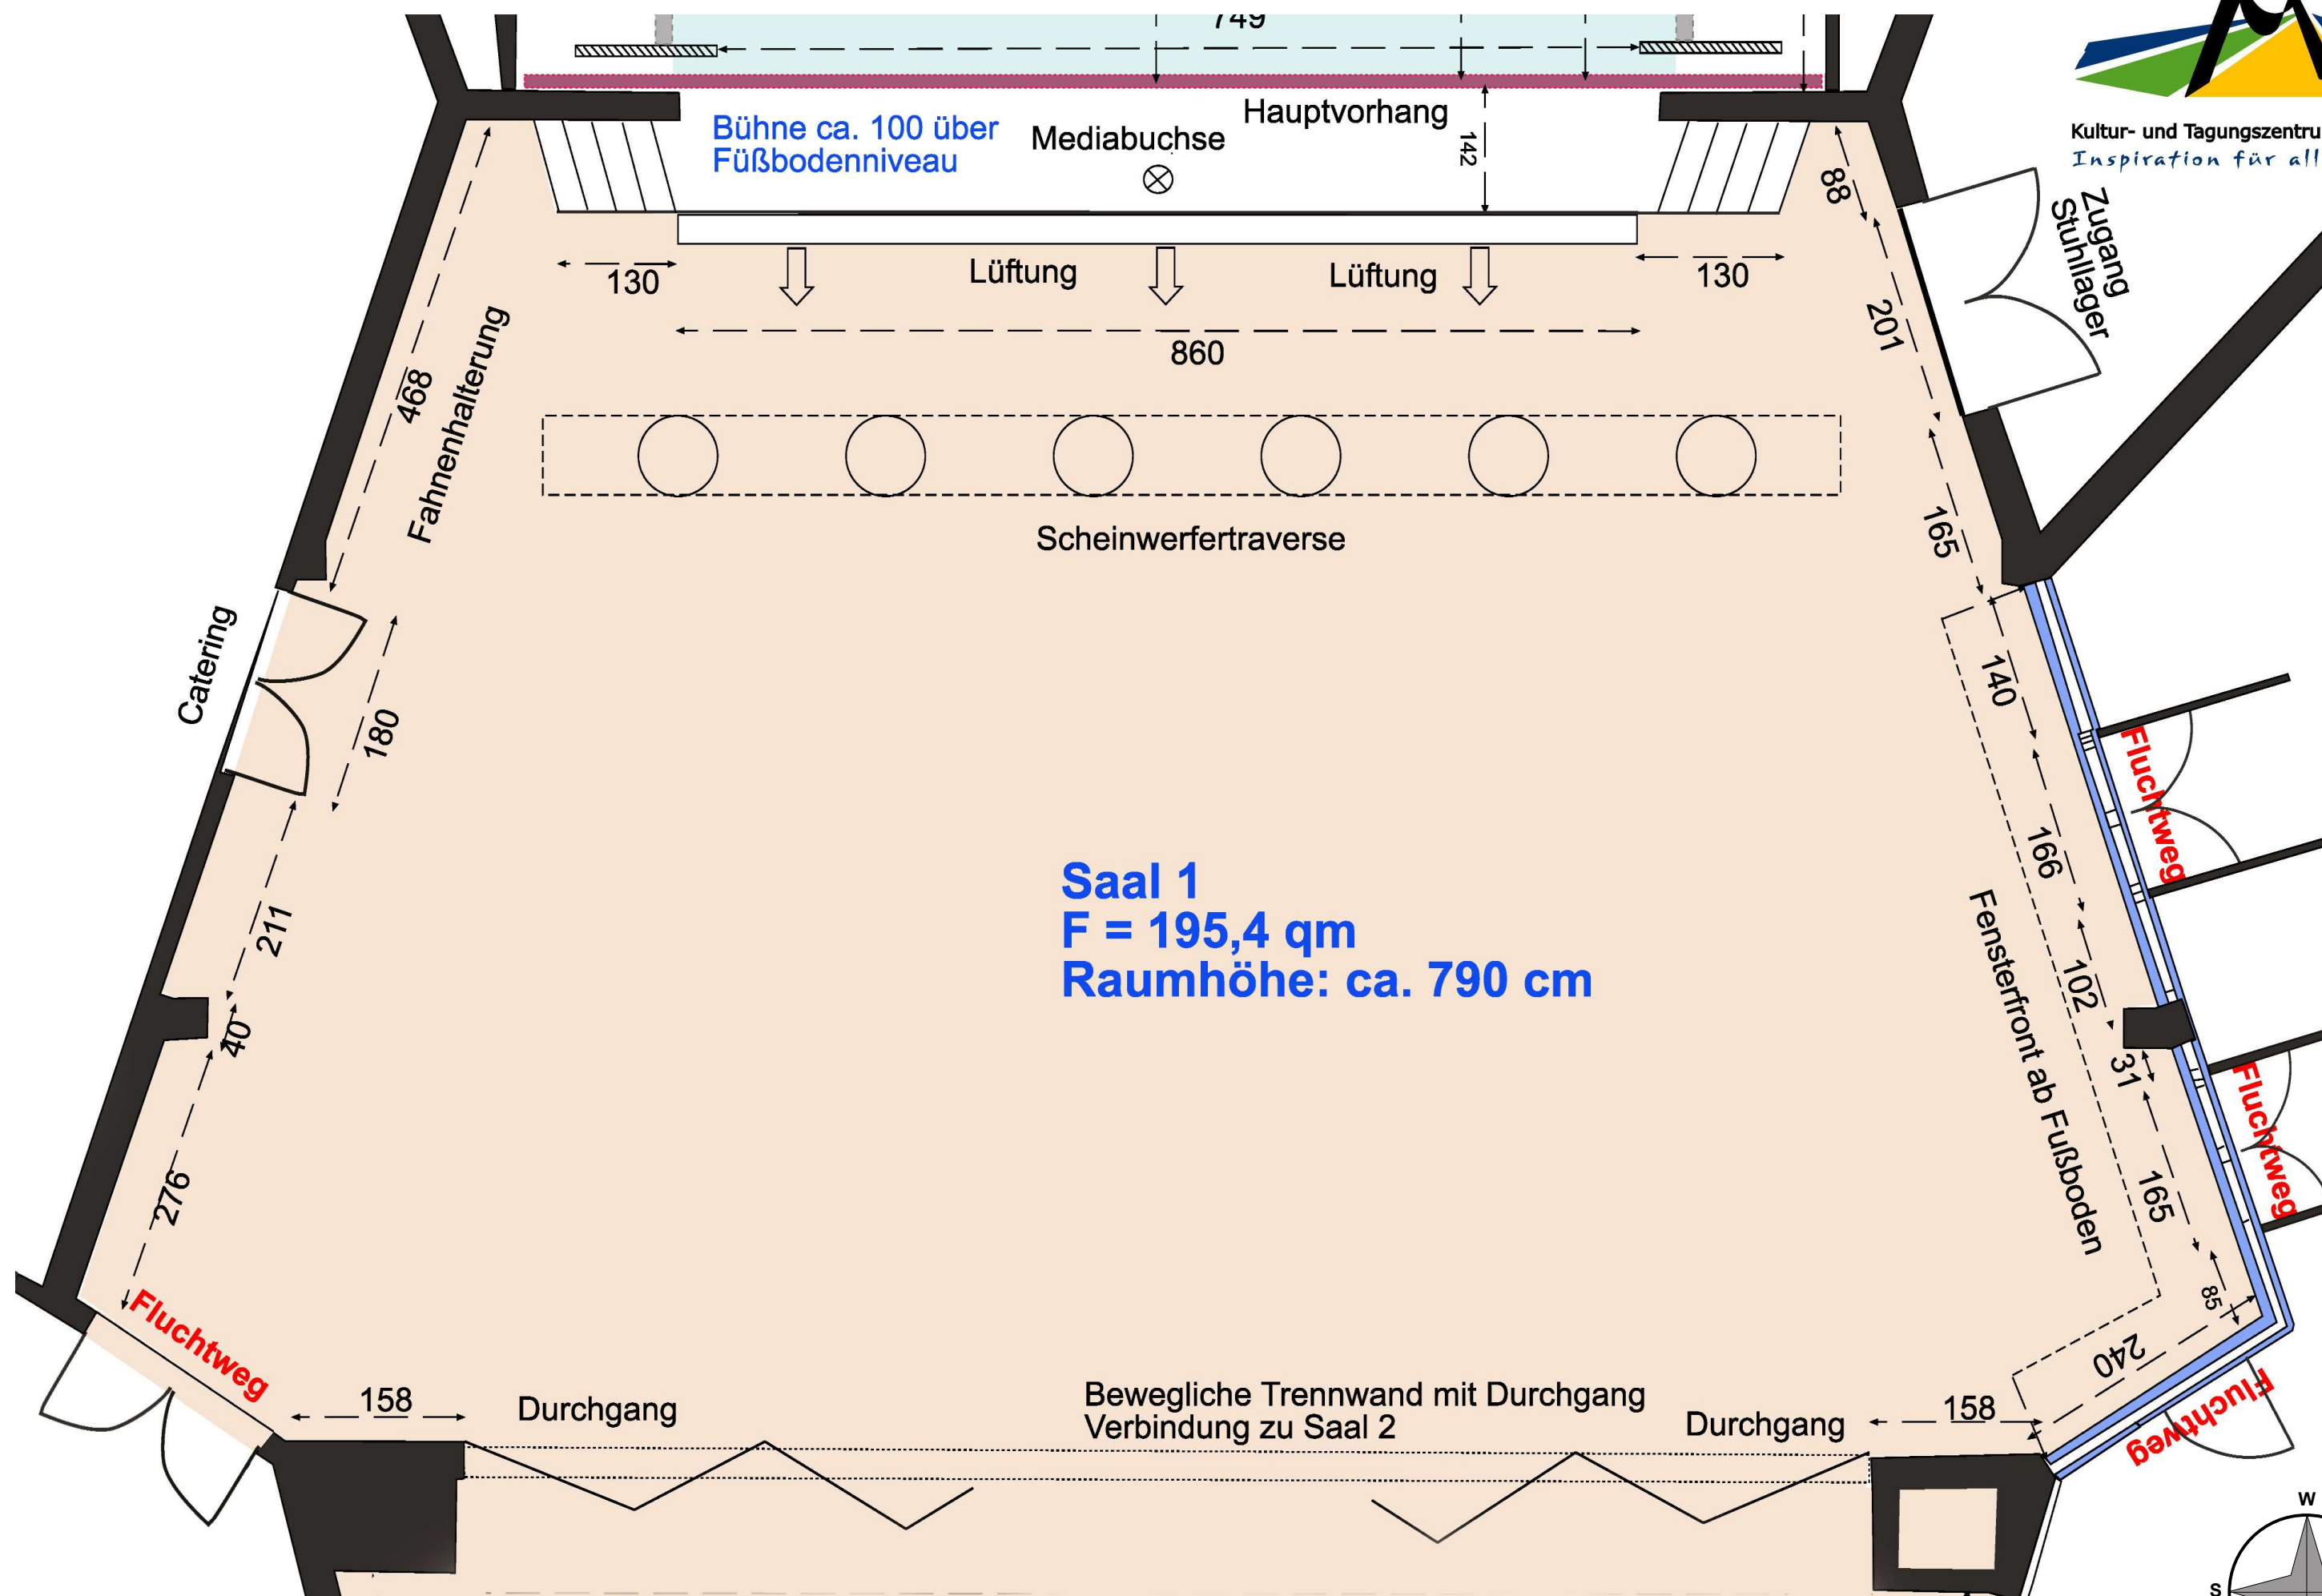

Bühne ca. 100 über Fußbodenniveau

Mediabuchse

Hauptvorhang

Lüftung

Lüftung

Scheinwerfertraverse

Zugang
Stuhllager

Catering

Fahnenhalterung

Saal 1
F = 195,4 qm
Raumhöhe: ca. 790 cm

Fluchtweg

Fluchtweg

Fluchtweg

Bewegliche Trennwand mit Durchgang
Verbindung zu Saal 2

